




Príloha
k VZN Obce Revúcka Lehota č. 18/2015
o vodení a držaní psov na území Obce Revúcka Lehota

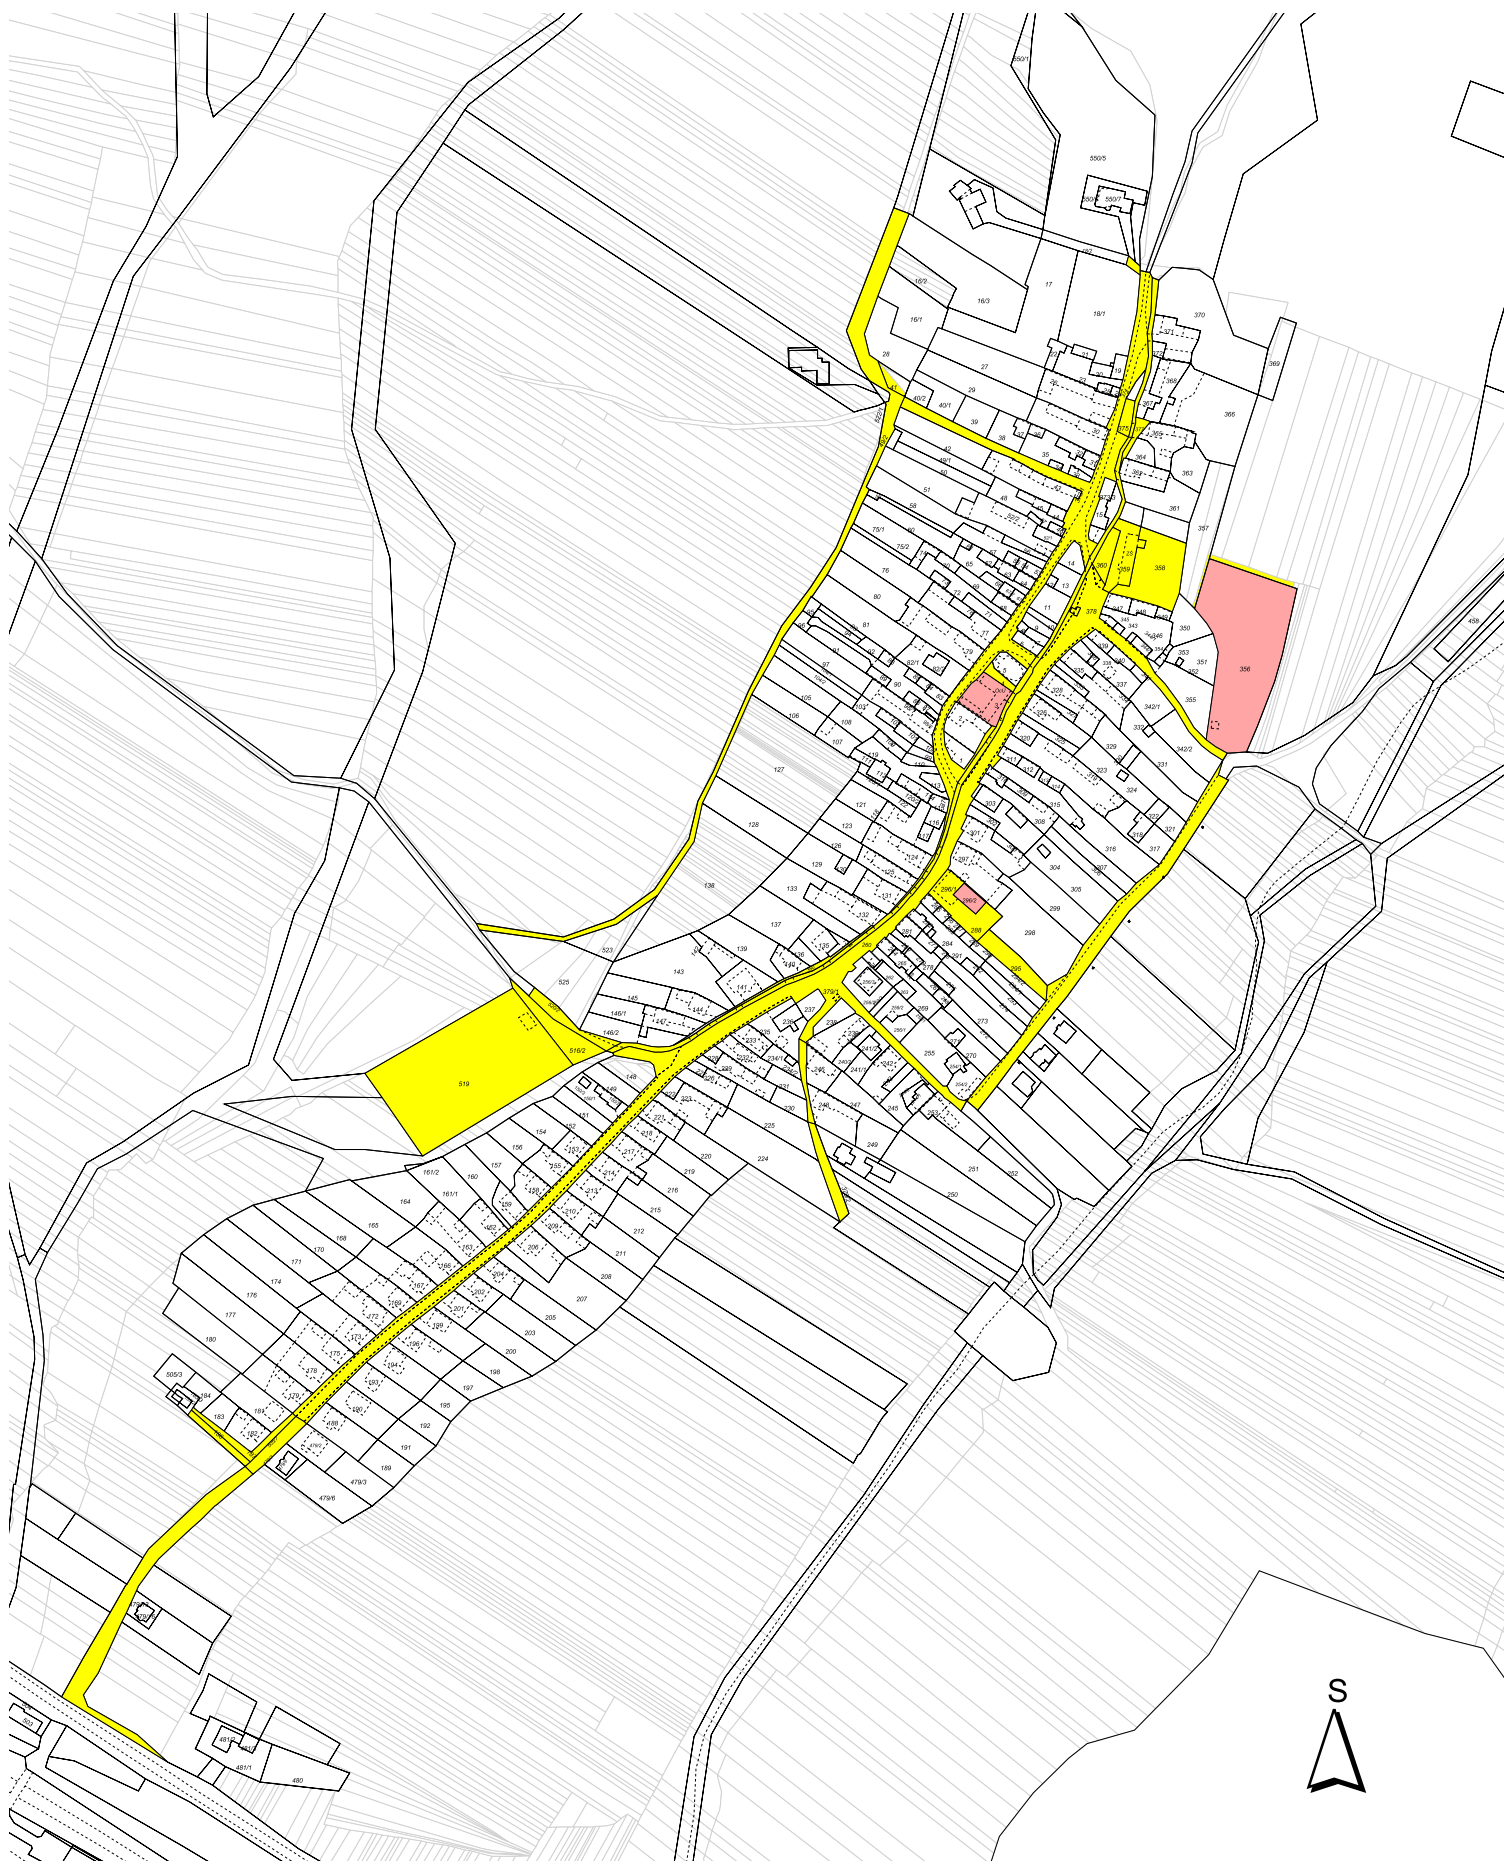

LEGENDA:

-  Verejné priestranstvá obce - zákaz voľného pohybu psa
-  Priestory so zákazom vstupu so psom

0 100 200 300 m

Mierka 1 : 5 000