
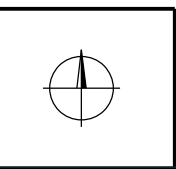
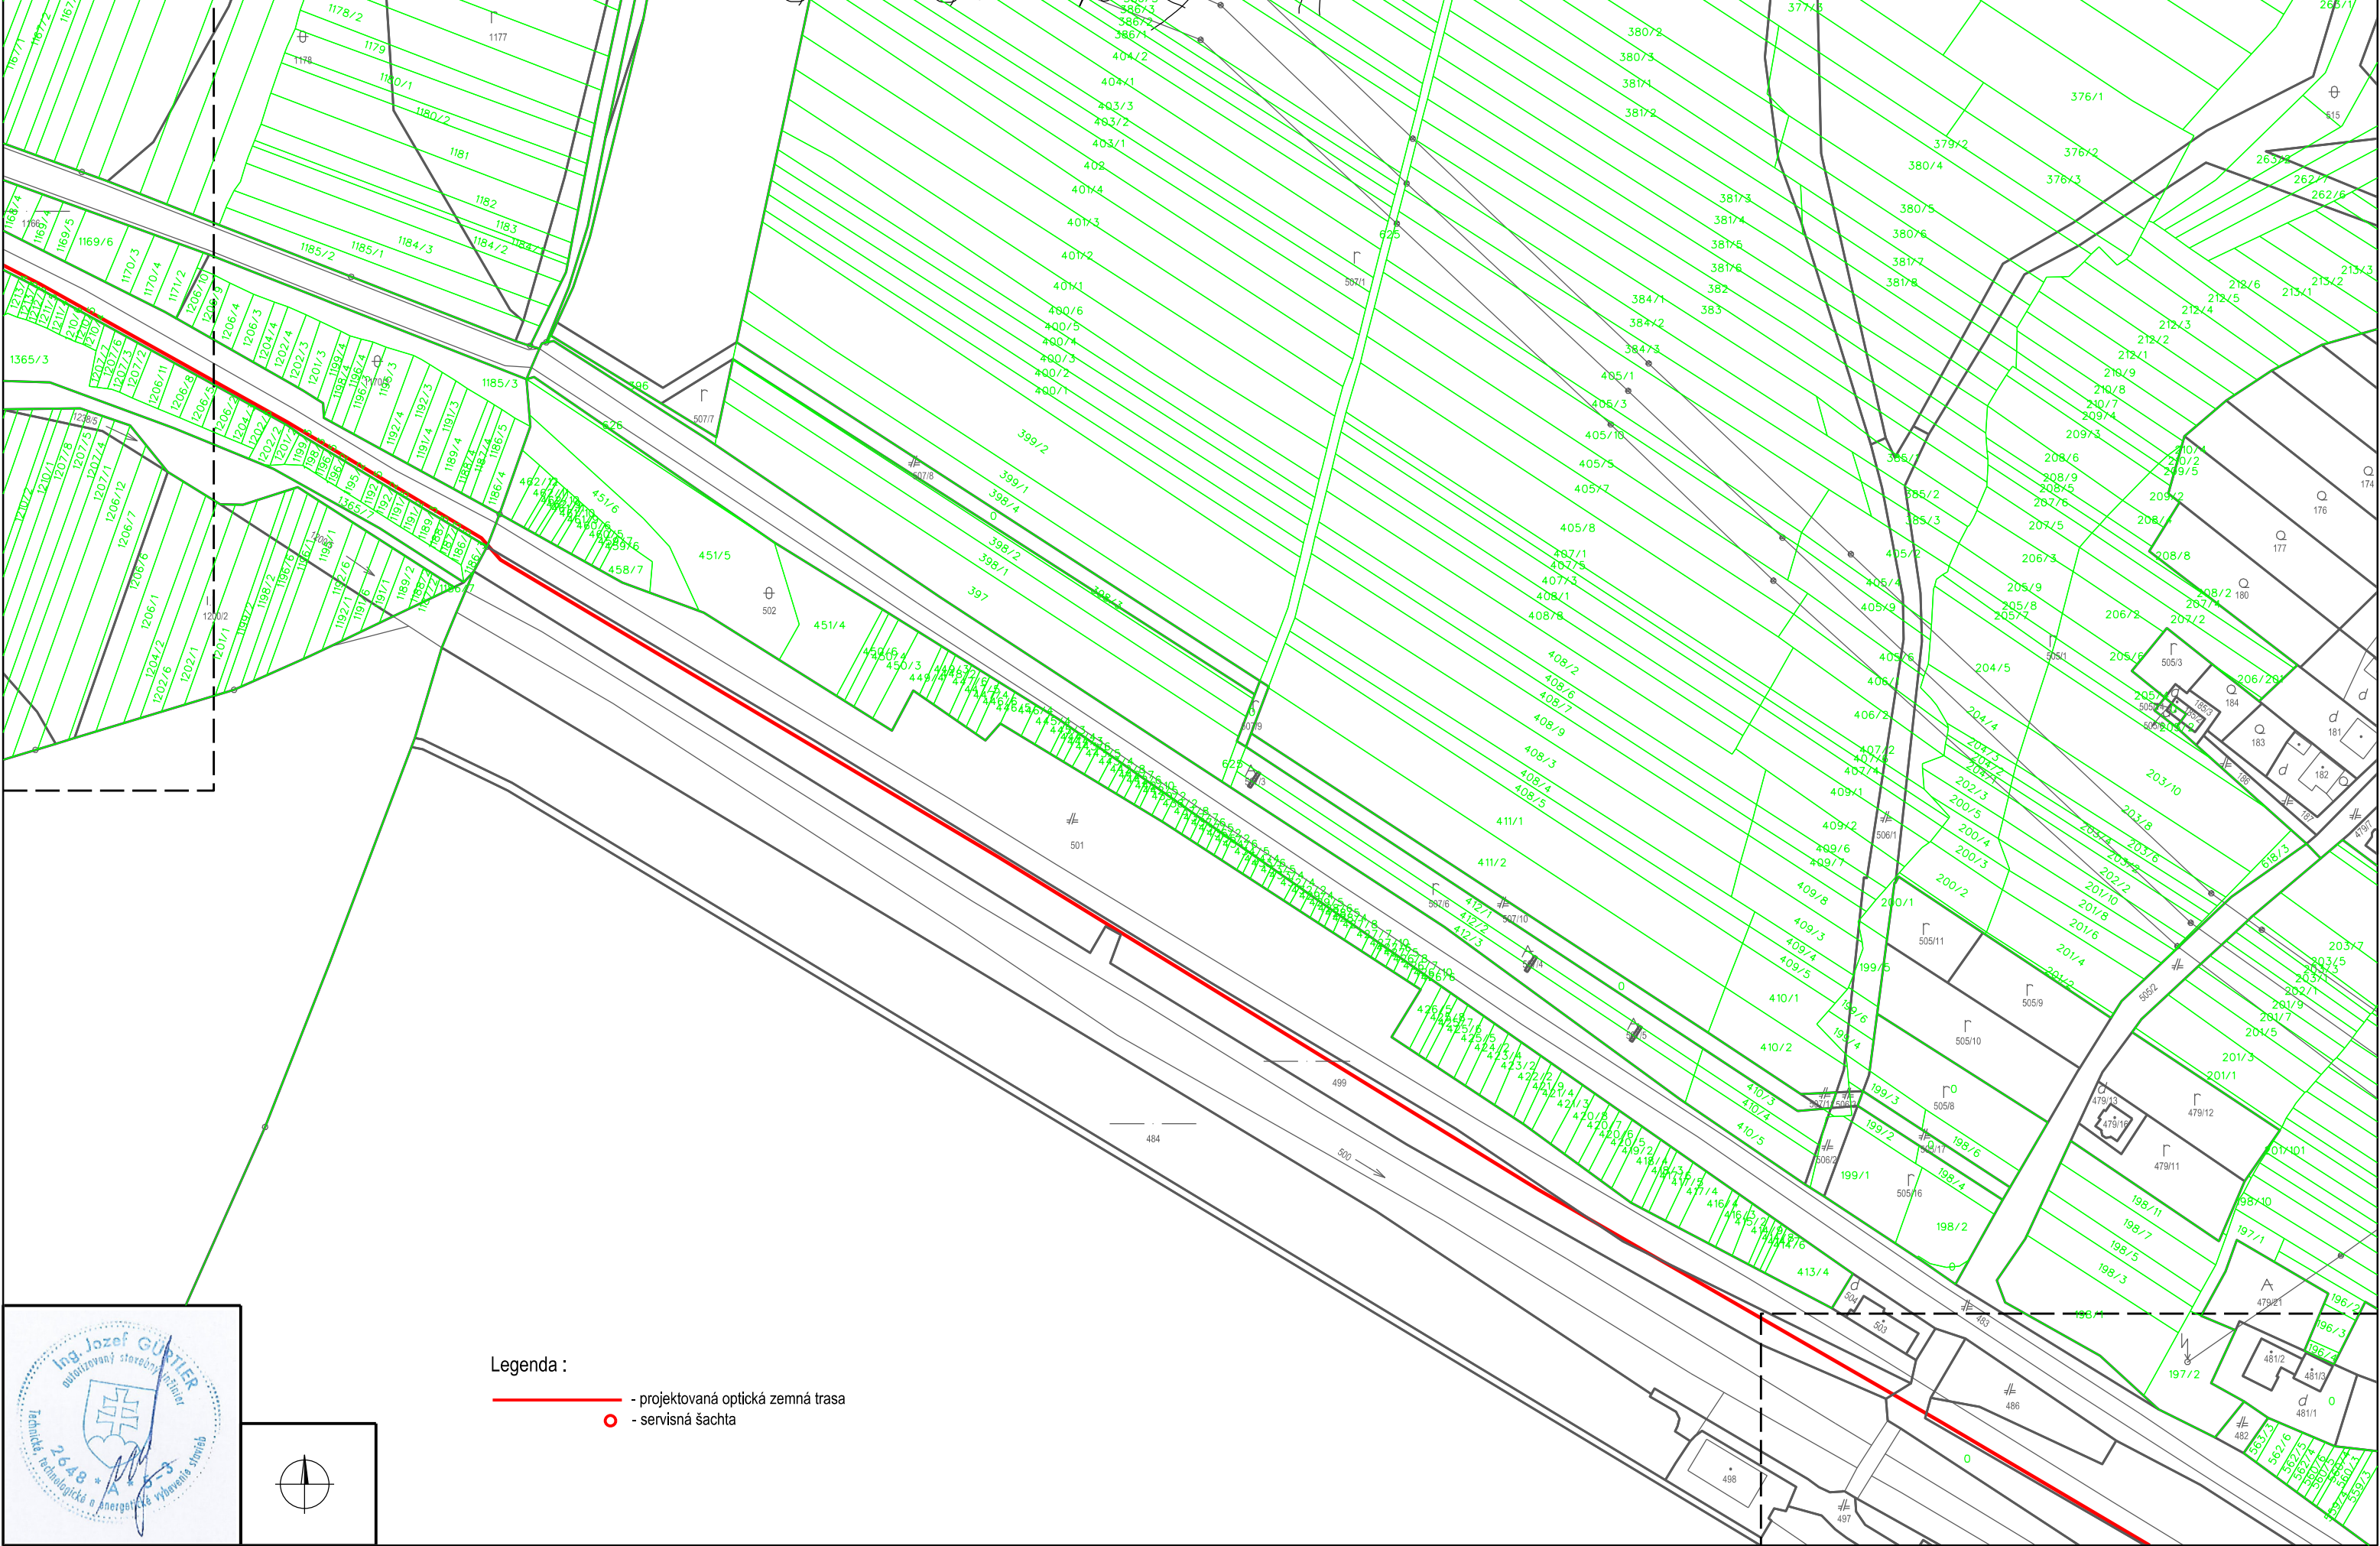


Situácia	Názov akcie :	Formát : A3	Kreslil :	Vypracoval :	Kontroloval :	Zod. projektant :	Investor : DELTA ONLINE spol. s.r.o., Žižkova 30, 040 01 Košice		L35
	Optická trasa Gemerská Hôrka - Revúca	Dátum : okt. 2017	Ing. M. Dujava	Ing. M. Dujava	Ing. S. Frementits	Ing. J. Gürtler			
	Stupeň : DÚK		<i>Dujava</i>	<i>Dujava</i>	<i>Frementits</i>	<i>Gürtler</i>			

Mierka : 1:2000



- Legenda :
- - projektovaná optická zemná trasa
  - - servisná šachta